BAUVORHABEN: NEUBAU MEHRFAMILIENWOHNHÄUSER
79541 LÖRRACH | BRÜCKENSTRASSE | FLST.NR. 71+71/1

BAUHERR:

OSTANSICHT M. 1:100

architektur und bauleitung

MANFRED MÄNNER | FREIER ARCHITEKT
STEPHAN MÄNNER | DIPL.-ING. (FH) M.A.

HAUPTSTRASSE 43N | 79689 MAULBURG
TEL 07622/66687-0 | FAX 66687-22
INFO@ARCHITEKTURBUERO-MAENNER.DE

PLANNUMMER: 6 PLANGROSSE: A3 GEZEICHNET: SM	PROJEKT: 1731 DATUM: 11.07.2017	BAUHERR:

BAUVORHABEN: NEUBAU MEHRFAMILIENWOHNHÄUSER
79541 LÖRRACH | BRÜCKENSTRASSE | FLST.NR. 71+71/1

BAUHERR: PATRICK SCHEUERMANN IMMOBILIEN MANAGEMENT
79539 LÖRRACH | NANSENSTRASSE 3

OSTANSICHT HAUS 1+2 M. 1:100

architektur und bauleitung
MANFRED MÄNNER | FREIER ARCHITEKT
STEPHAN MÄNNER | DIPL.-ING. (FH) M.A.
HAUPTSTRASSE 43N | 79689 MAULBURG
TEL 07622/66687-0 | FAX 66687-22
INFO@ARCHITEKTURBUERO-MAENNER.DE

PLANNUMMER: 6 PLANGRÖSSE: 93x30 GEZEICHNET: SM	PROJEKT: 1731 DATUM: 28.11.2017	BAUHERR:

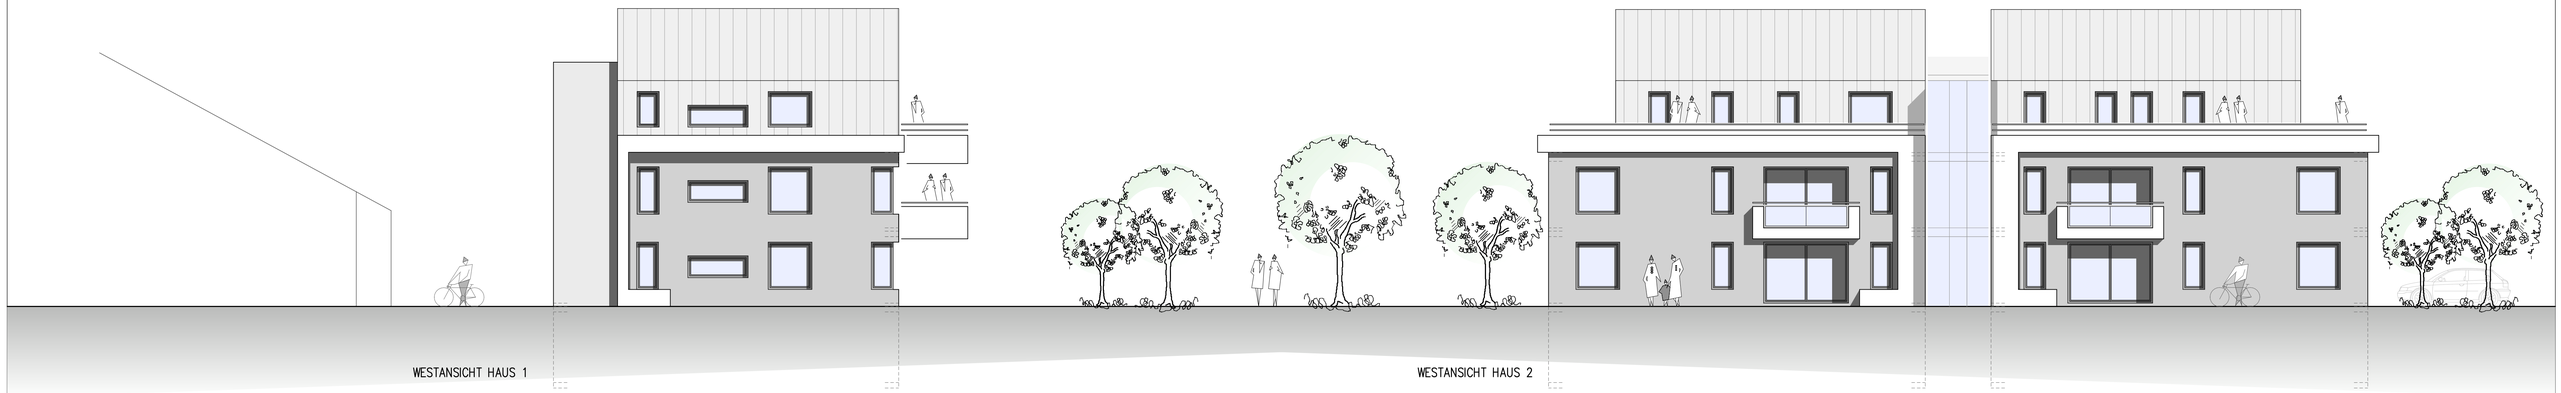

BAUVORHABEN: NEUBAU MEHRFAMILIENWOHNHAUSER
79541 LÖRRACH | BRÜCKENSTRASSE | FLST.NR. 71+71/1

BAUHERR: PATRICK SCHEUERMANN IMMOBILIEN MANAGEMENT
79539 LÖRRACH | NANSENSTRASSE 3

WESTANSICHT HAUS 1+2 M. 1:100

architektur und bauleitung
MANFRED MÄNNER | FREIER ARCHITEKT
STEPHAN MÄNNER | DIPL.-ING. (FH) M.A.
HAUPTSTRASSE 43N | 79689 MAULBURG
TEL. 07622/66687-0 | FAX 66687-22
INFO@ARCHITEKTURBUERO-MAENNER.DE

PLANNUMMER: 5 PLANGRÖSSE: 93x30 GEZEICHNET: SM	PROJEKT: 1731 DATUM: 28.11.2017	BAUHERR: